



PLANTA ALTA

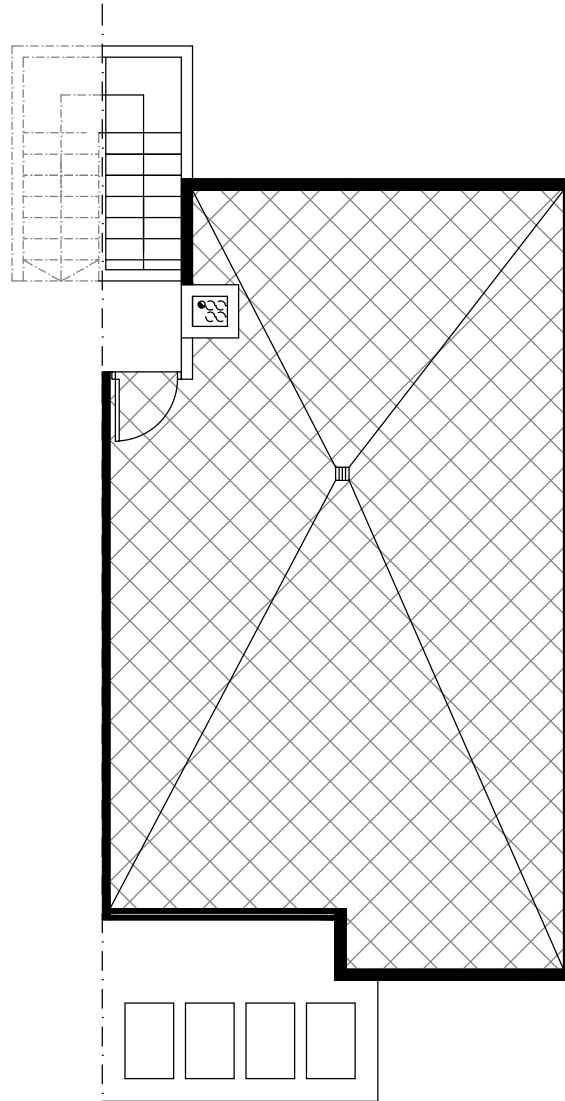

SOLARIUM

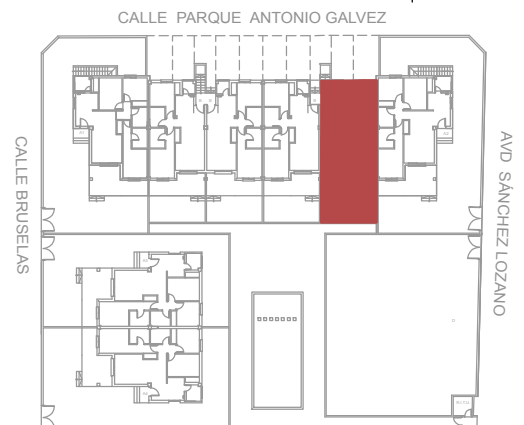

VIVIENDA TIPO C

VIVIENDA	50,61m ²
TOTAL SUP. CONST.....	57,97 m ²

escala 1/100

0 m. 1 m. 2 m. 3 m.