


PLANTA BAJA

VIVIENDA TIPO A3


VIVIENDA 63,25m²

TOTAL SUP. CONST.....72,38 m²

JARDÍN..... 120,20 m² Aprox.

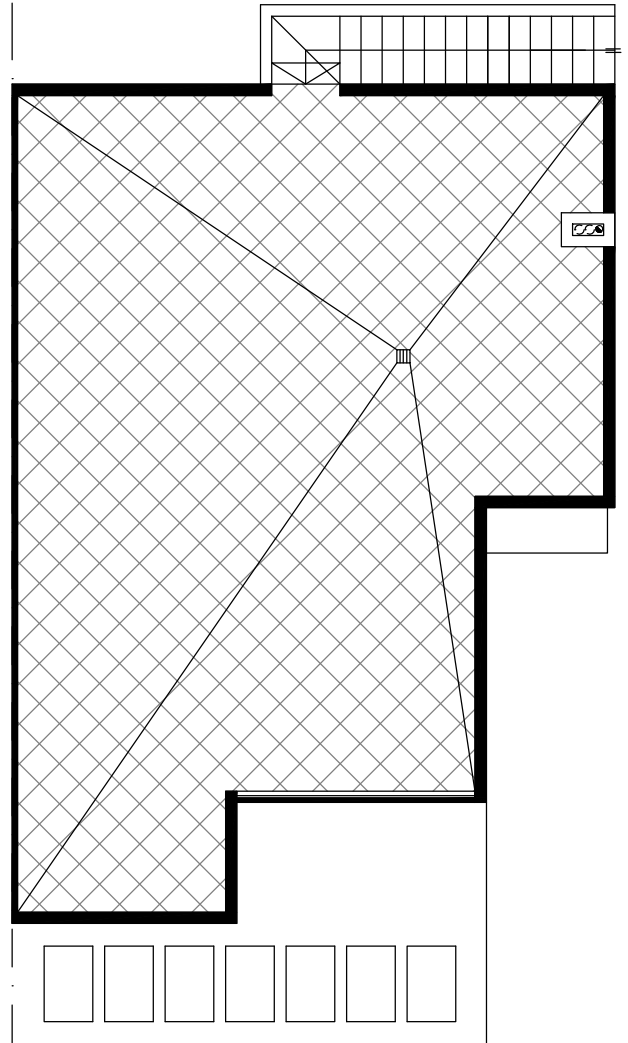

SOLARIUM

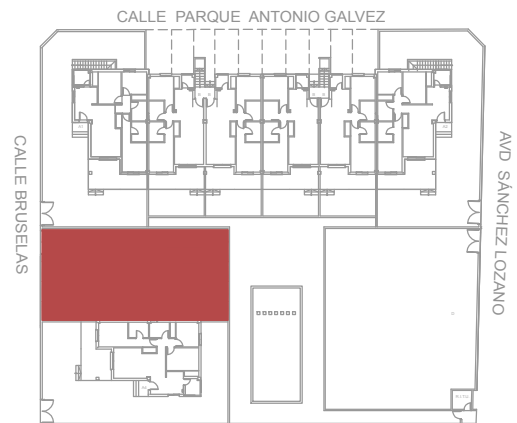

escala 1/100 0m. 1m. 2m. 3m.