


PLANTA BAJA

VIVIENDA TIPO A2


VIVIENDA 63,25m²

TOTAL SUP. CONST.....72,38 m²

JARDIN 130,85 m² Aprox.

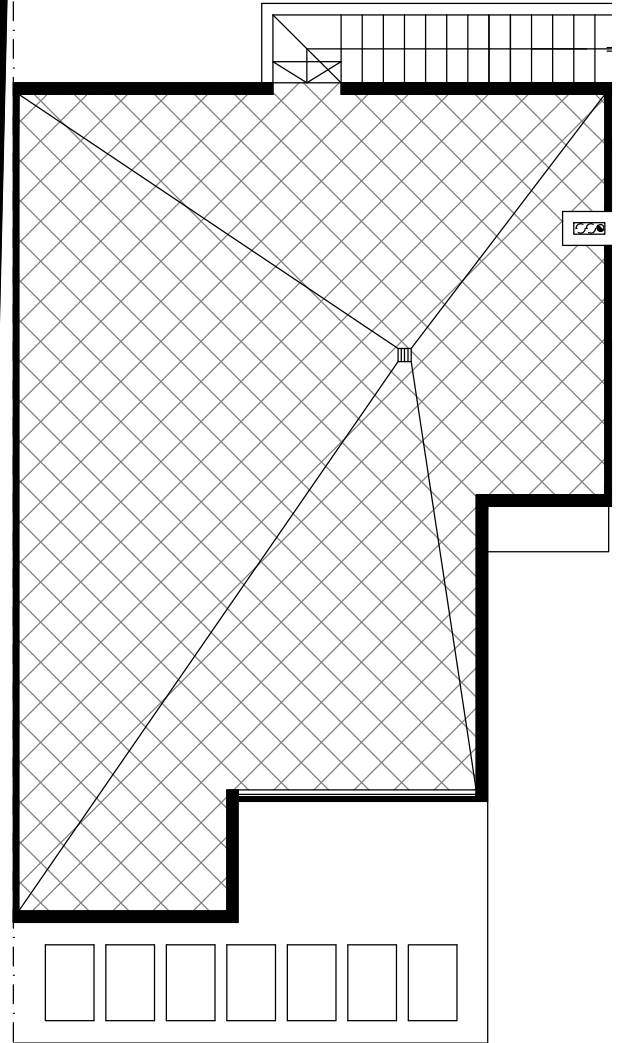

SOLARIUM

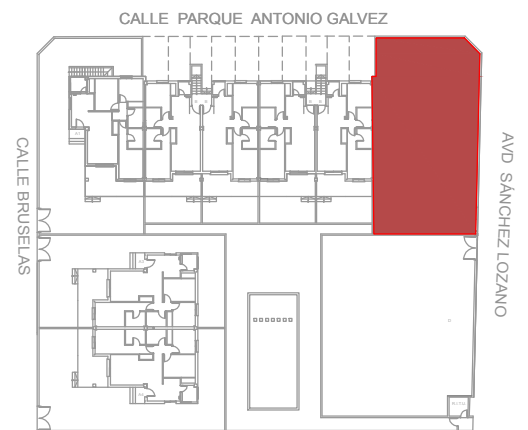

escala 1/100
0 m. 1 m. 2 m. 3 m.