



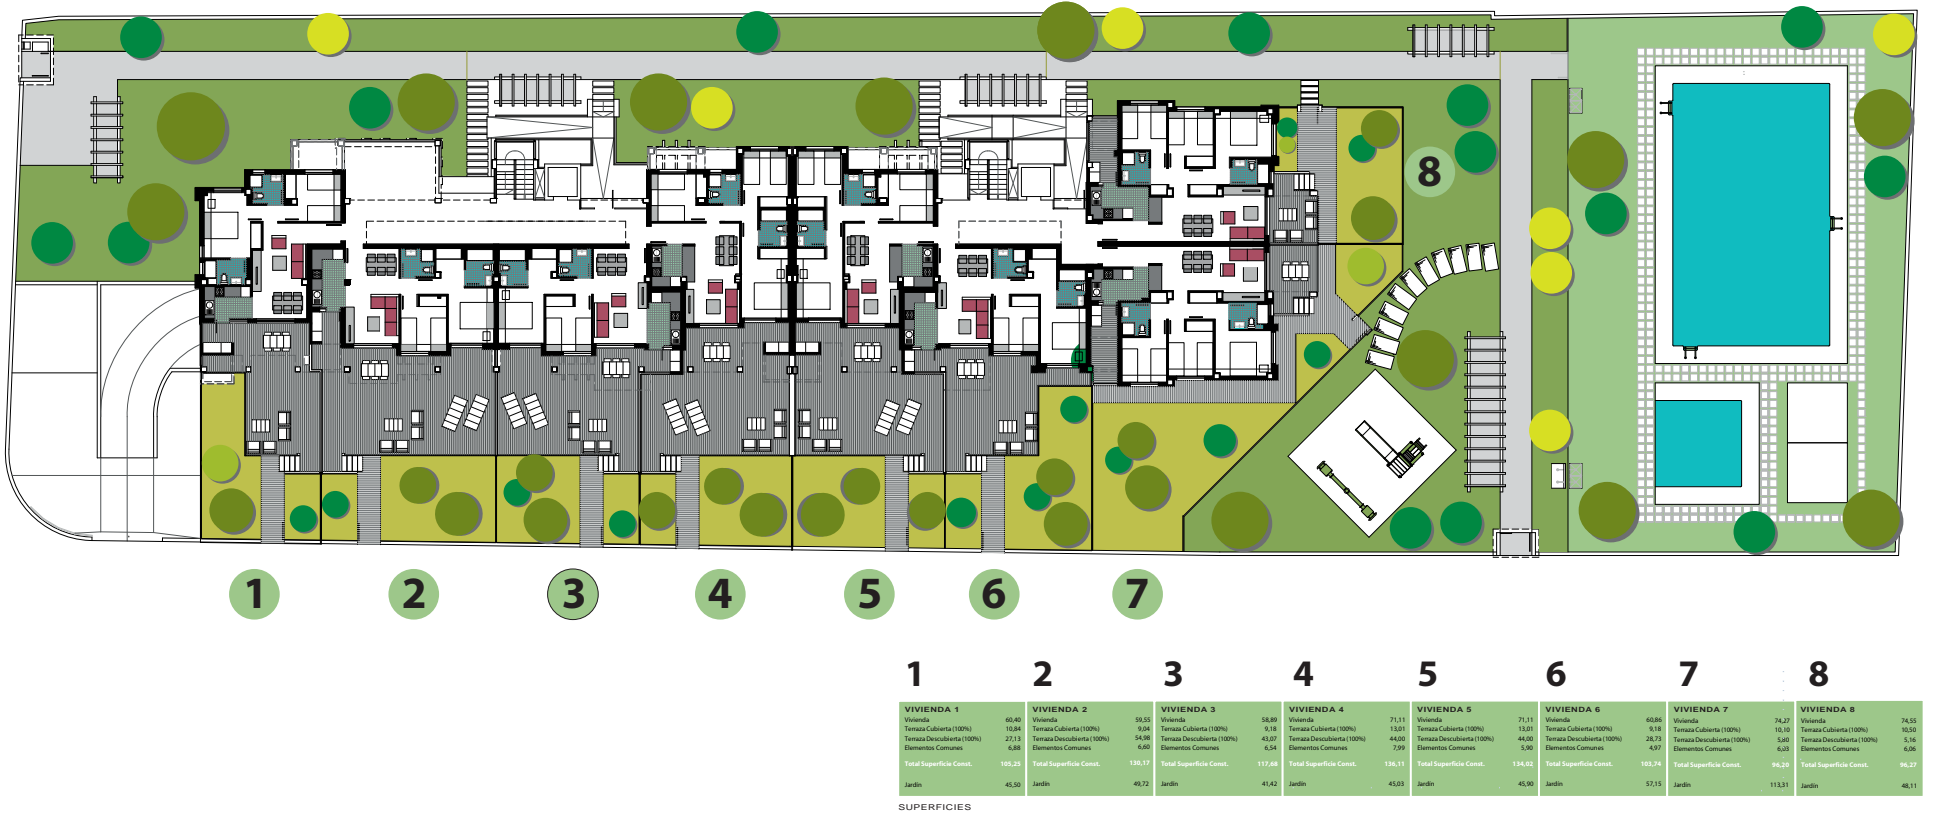


## PLANTA BAJA

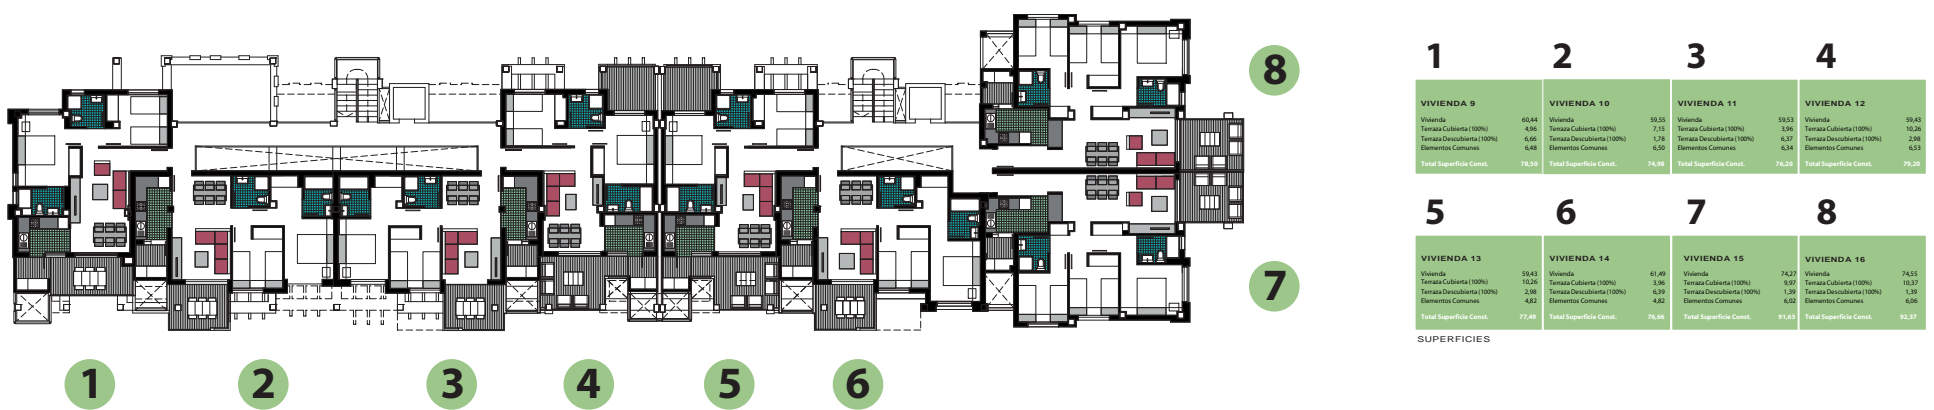

## PLANTA PRIMERA



## PLANTA SEGUNDA

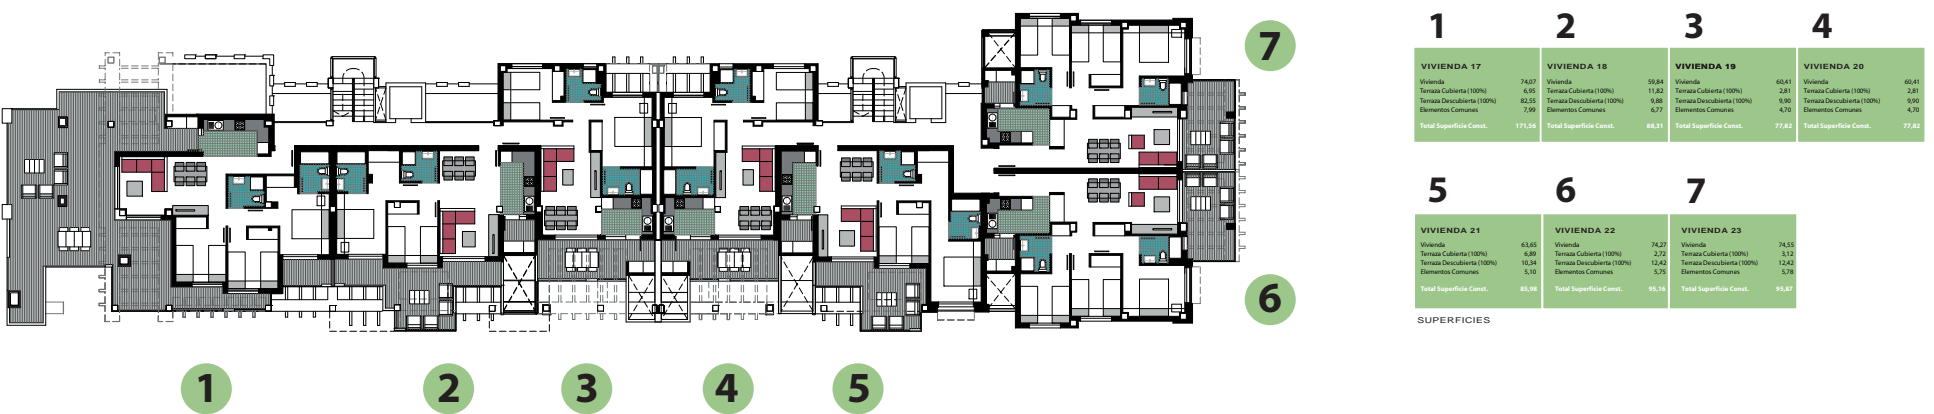

## PLANTA ATICO

